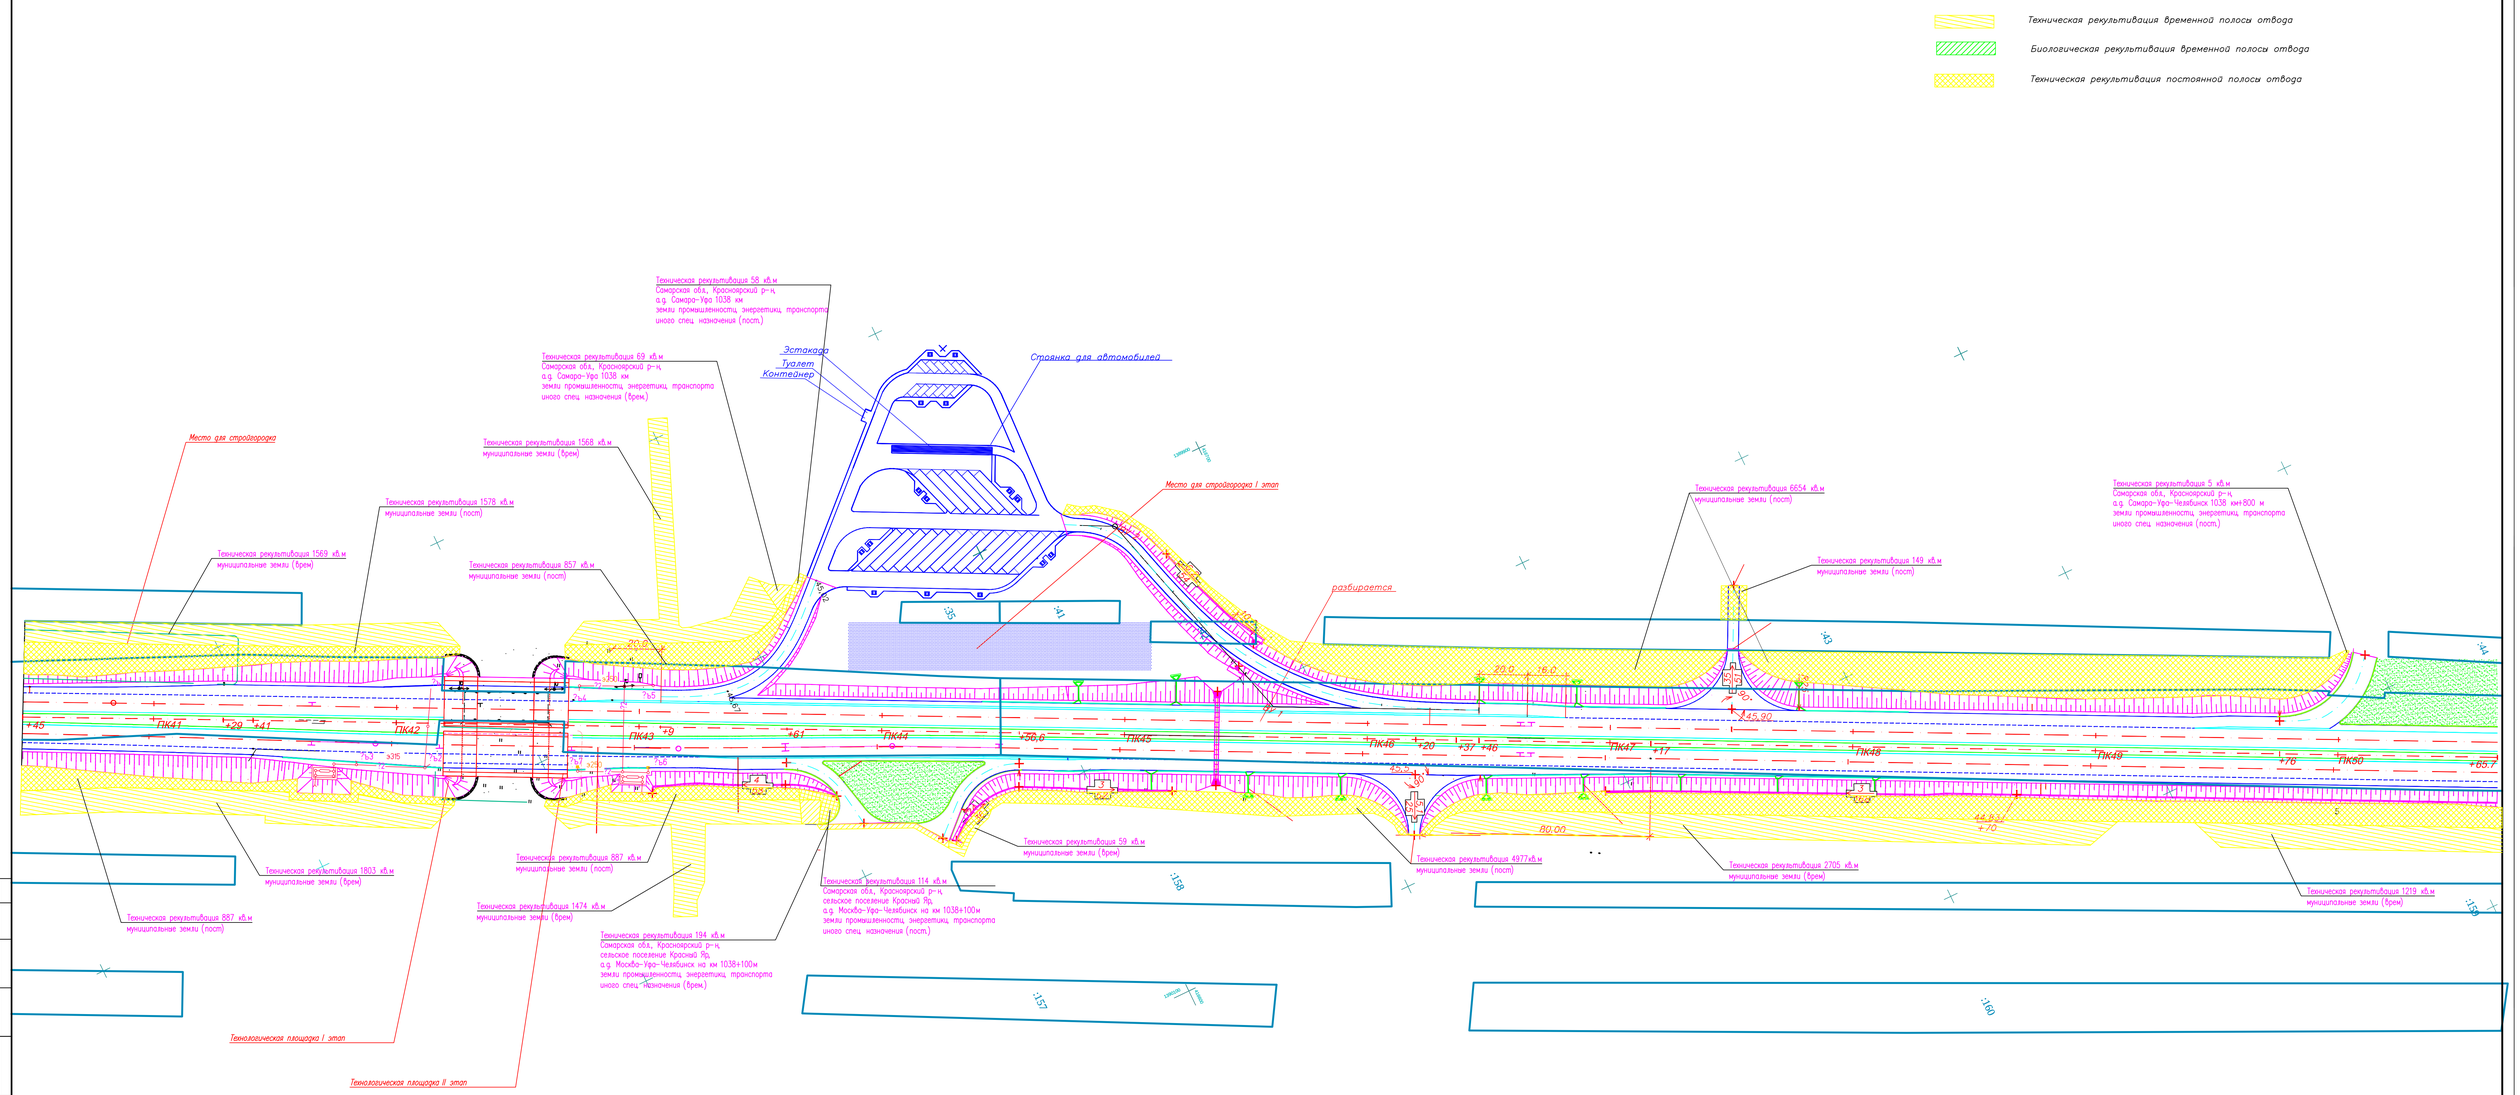

						069-13-ПОС-АД
						Строительство и реконструкция автомобильной дороги М-5 "Урал" от Москвы, через Рязань, Пензу, Самару, Уфу до Челябинска. Реконструкция автомобильной дороги М-5 "Урал" Москва -Рязань-Пенза-Самара-Уфа-Челябинск на участке км 1034-км 1042, Самарская обл.
Изм.	Кол.	Лист	№ док.	Подпись	Дата	
Разработал	Верещако					Стадия / Лист / Листов
Проверил	Мисун					П
ГИП	Сташинская					
Н.контр.	Мисун					План рекультивации ПК 40+45 - ПК 50+65,7 М1:1000

ГОСУДАРСТВЕННОЕ ПРЕДПРИЯТИЕ БЕЛГИПРОДОР

Согласовано
Гл. спец. Драгун
Взам. инв. №
Подпись и дата
Инв. № подл.